



Campo del Sur 22

Viviendas y garajes en régimen de cooperativa

TERCERO A



Planta:

Fachada a calle:

Superficie útil:

Superficie construida:

Ático


Avda. Campo del Sur

104,48 m²

122,20 m²

Precio:


375.000,00 €

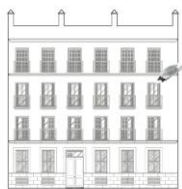

Campo del Sur 22

Viviendas y garajes en régimen de cooperativa

TERCERO A

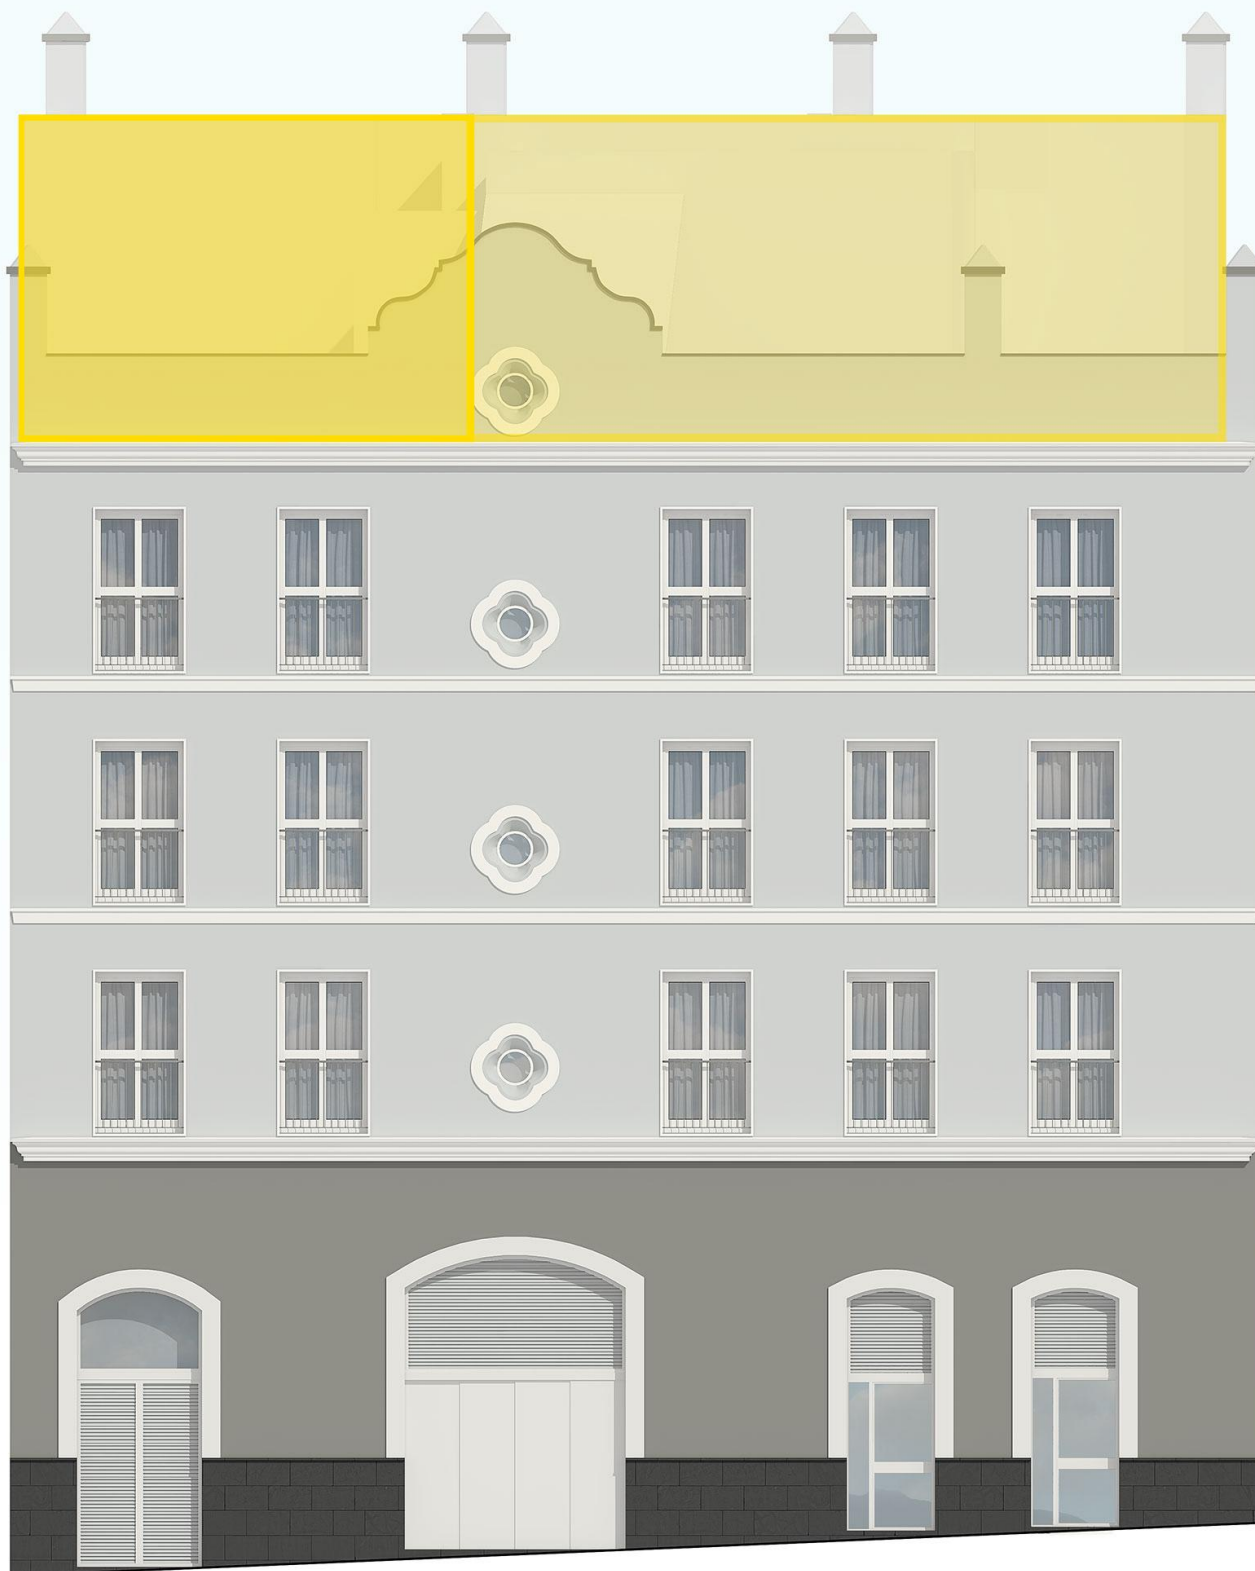


Planta:
Fachada a calle:

Ático
Puerto Chico

TERCERO A


c/ Puerto Chico

* NOTA: ESTOS PLANOS TIENEN CARÁCTER ORIENTATIVO Y ESTÁN SUJETOS A CAMBIOS O MODIFICACIONES DURANTE LA REDACCIÓN DEL PROYECTO DE EJECUCIÓN AL INCORPORAR INSTALACIONES Y ESTRUCTURA, POR LO QUE CARECEN DE VALOR CONTRACTUAL.

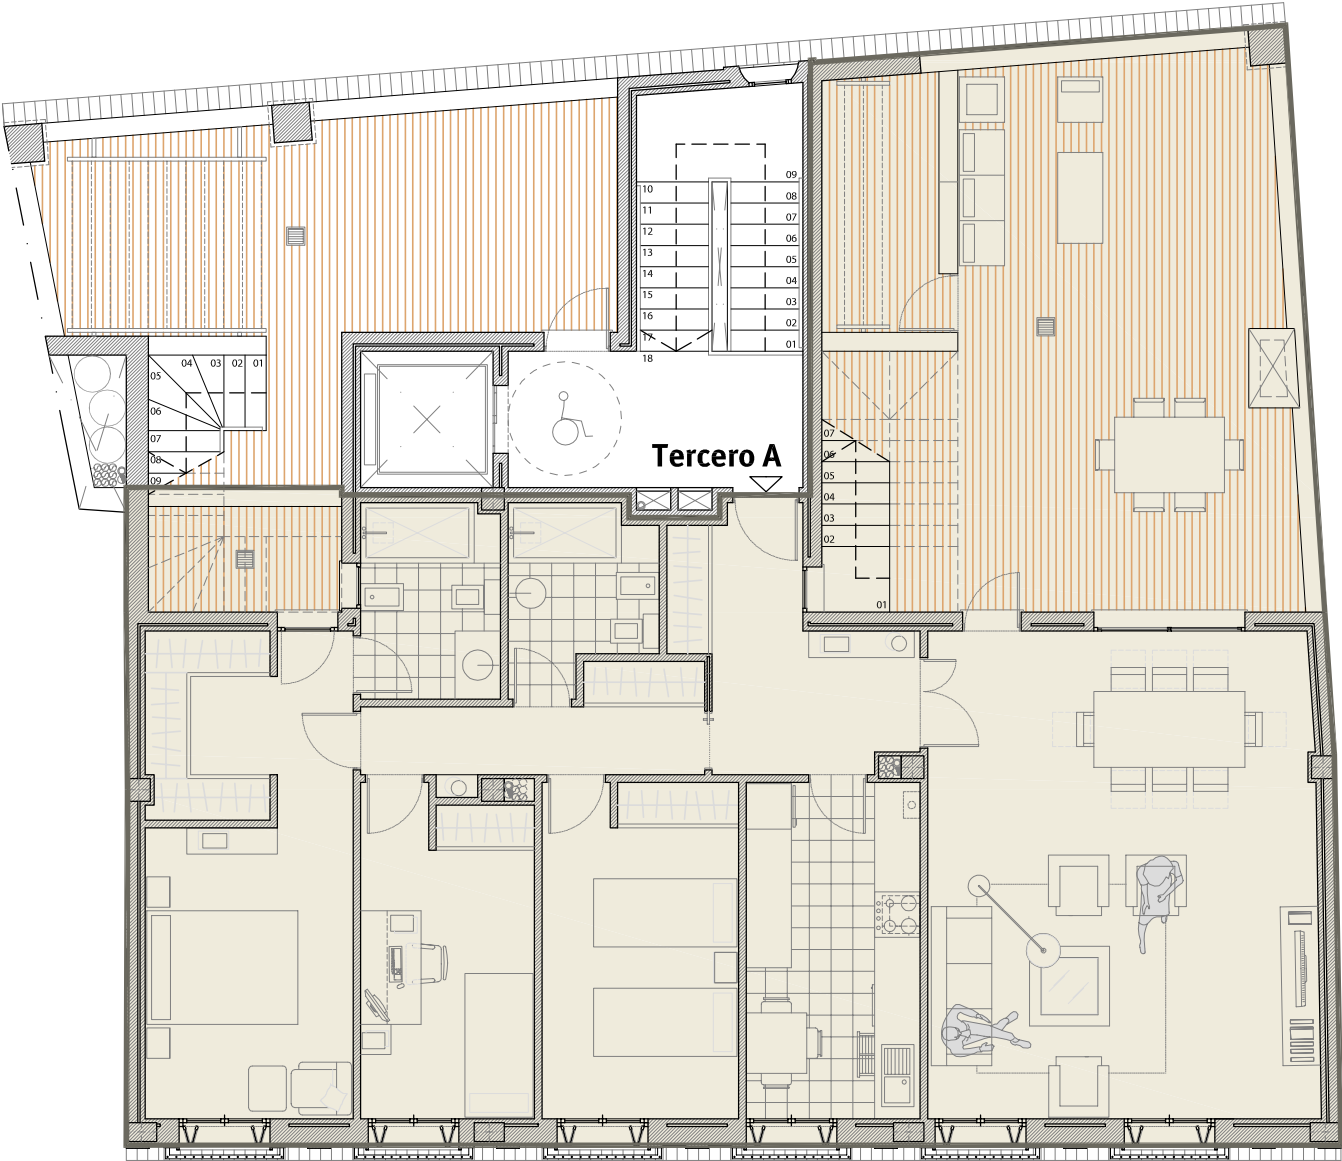

PLANTA TERCERA


Avda. Campo del Sur

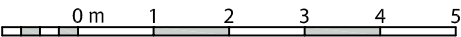

TERCERO A


c/ Puerto Chico

* NOTA: ESTOS PLANOS TIENEN CARÁCTER ORIENTATIVO Y ESTÁN SUJETOS A CAMBIOS O MODIFICACIONES DURANTE LA REDACCIÓN DEL PROYECTO DE EJECUCIÓN AL INCORPORAR INSTALACIONES Y ESTRUCTURA, POR LO QUE CARECEN DE VALOR CONTRACTUAL.

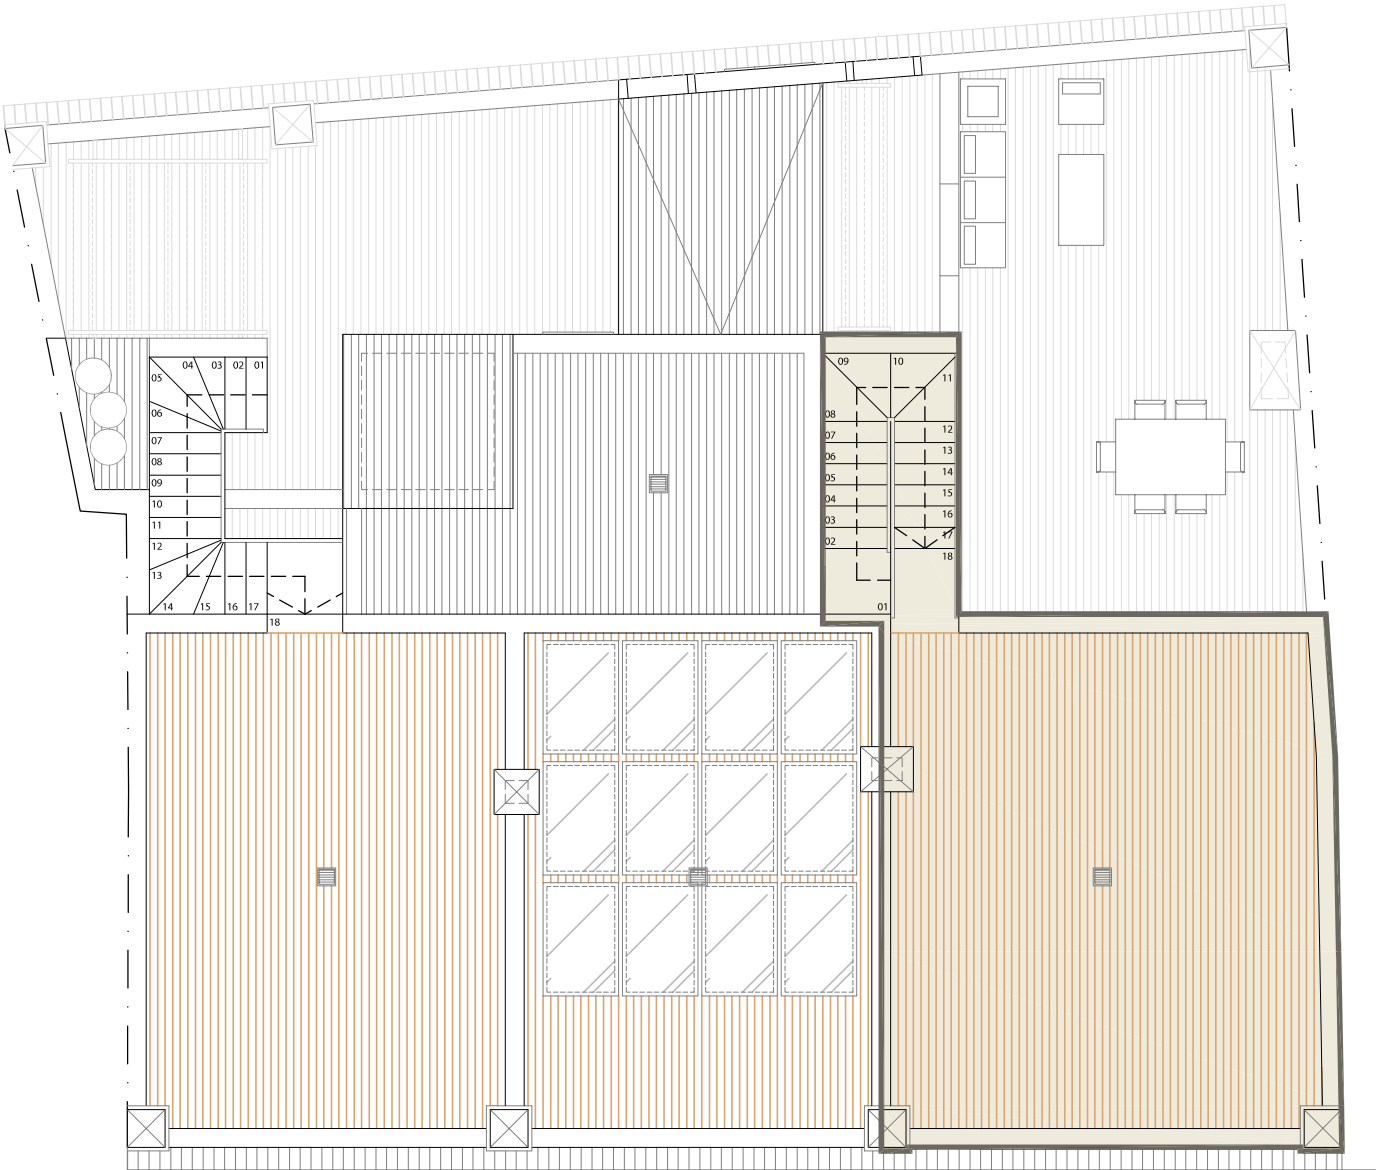

PLANTA CUBIERTA




Avda. Campo del Sur

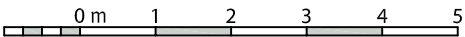

TERCERO A - PLANTA TERCERA

TERCERO A - PLANTA CUBIERTA


* NOTA: ESTOS PLANOS TIENEN CARÁCTER ORIENTATIVO Y ESTÁN SUJETOS A CAMBIOS O MODIFICACIONES DURANTE LA REDACCIÓN DEL PROYECTO DE EJECUCIÓN AL INCORPORAR INSTALACIONES Y ESTRUCTURA, POR LO QUE CARECEN DE VALOR CONTRACTUAL.

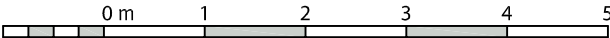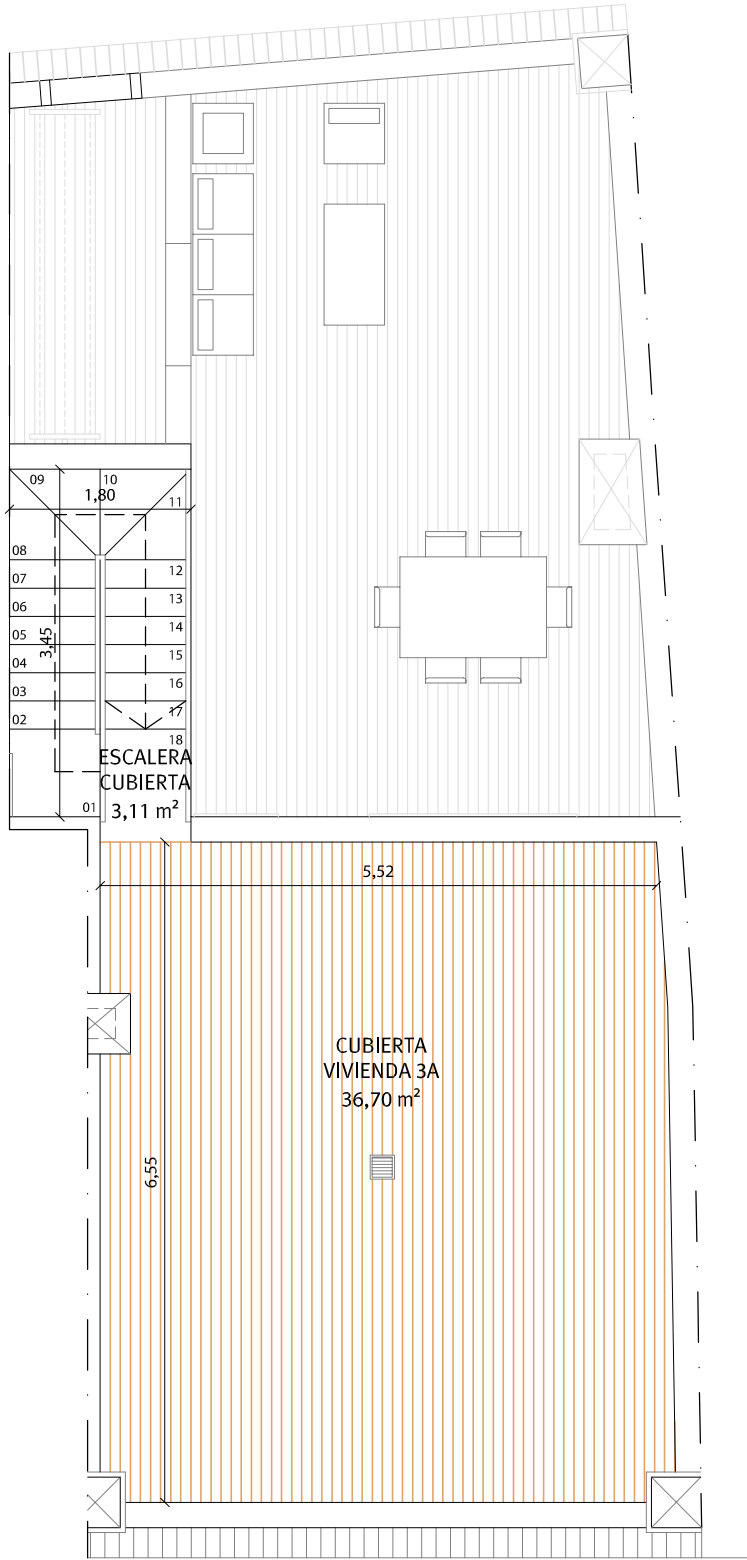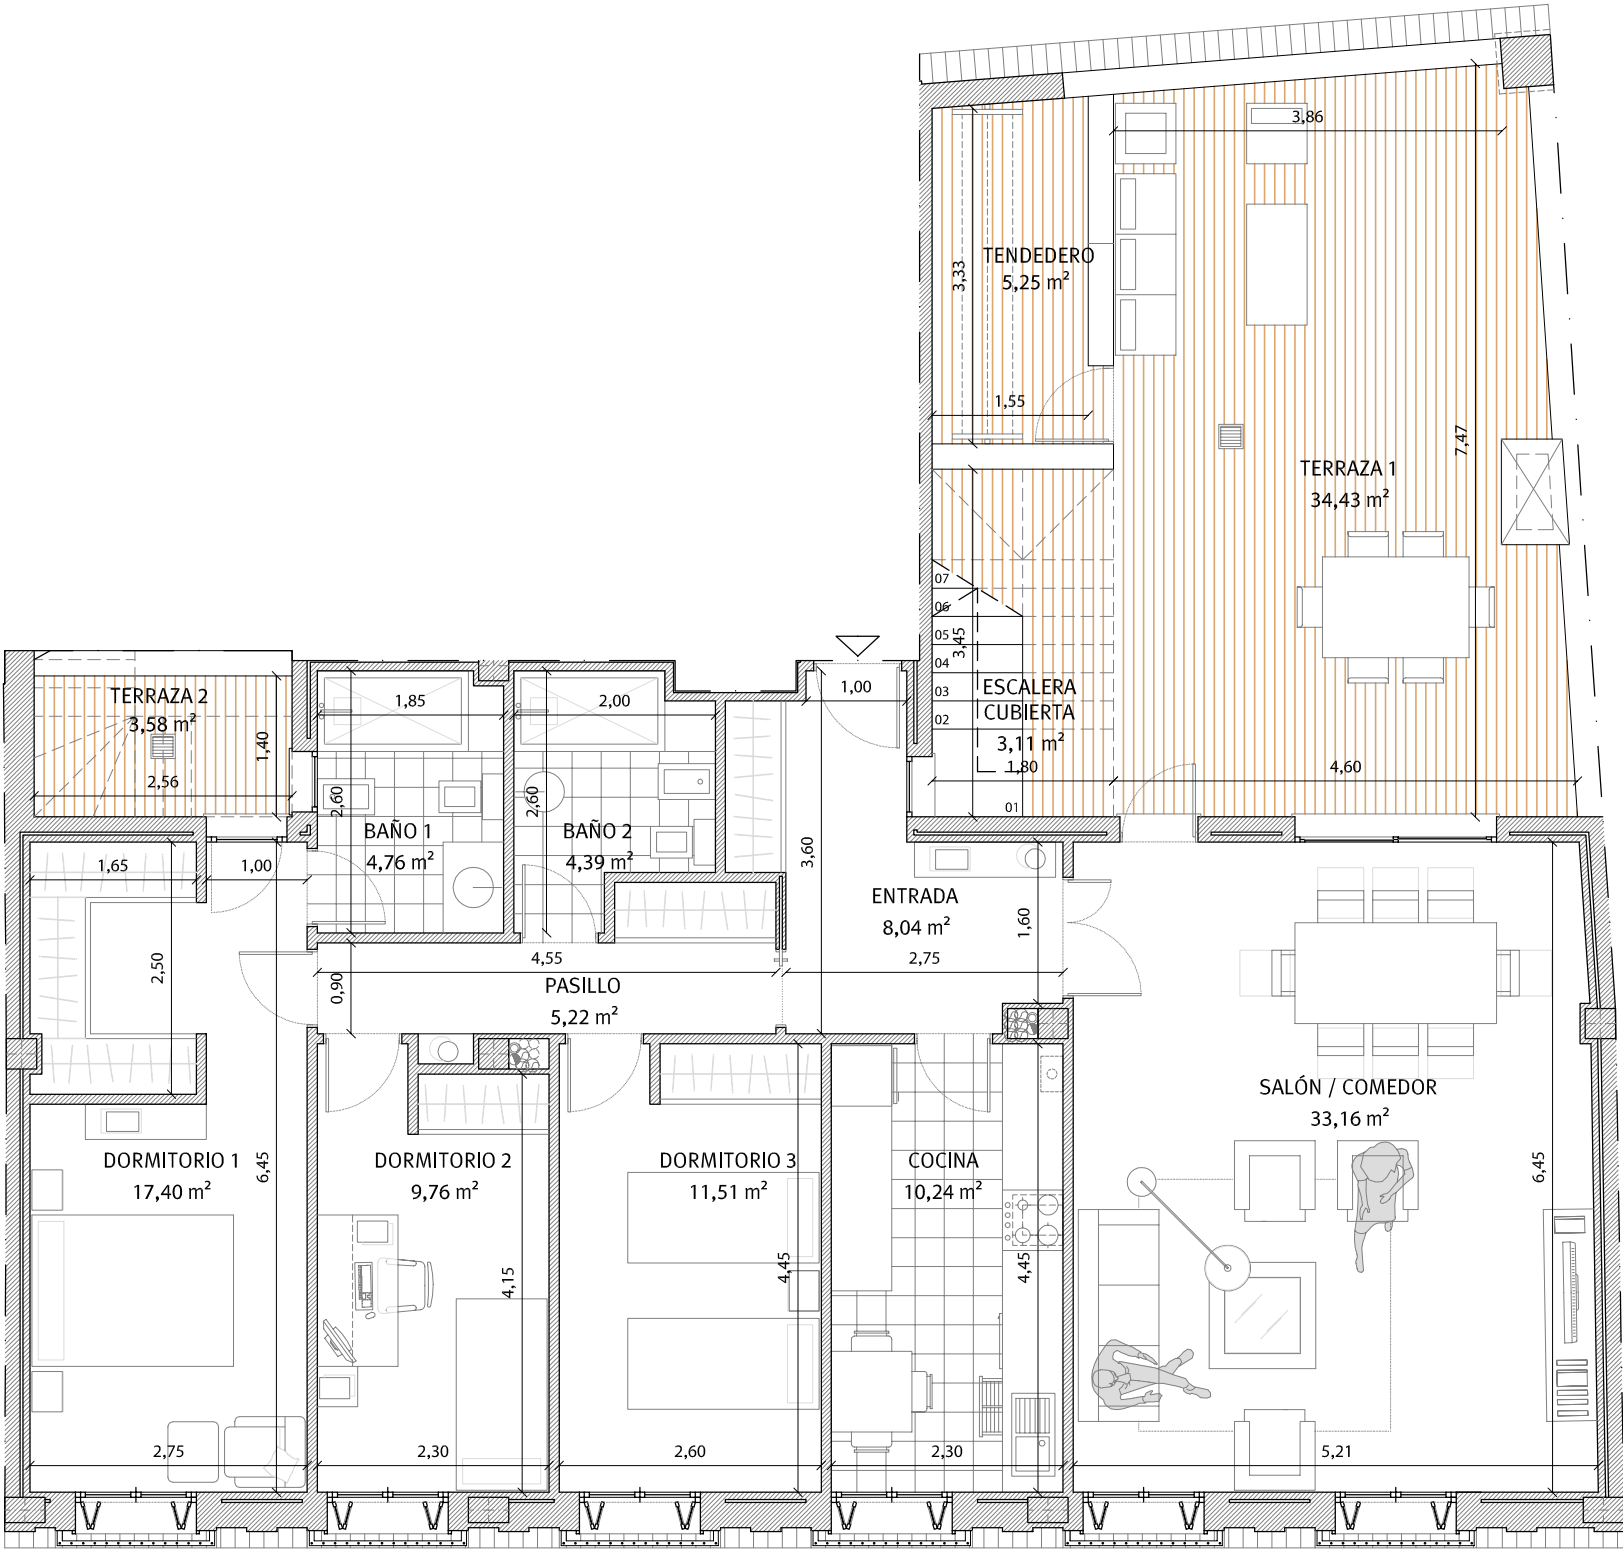

TERCERO A - PLANTA TERCERA



TERCERO A - PLANTA CUBIERTA

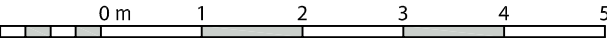

* NOTA: ESTOS PLANOS TIENEN CARÁCTER ORIENTATIVO Y ESTÁN SUJETOS A CAMBIOS O MODIFICACIONES DURANTE LA REDACCIÓN DEL PROYECTO DE EJECUCIÓN AL INCORPORAR INSTALACIONES Y ESTRUCTURA, POR LO QUE CARECEN DE VALOR CONTRACTUAL.